


Wittener Straße Abgrenzung des Wettbewerbsgebietes

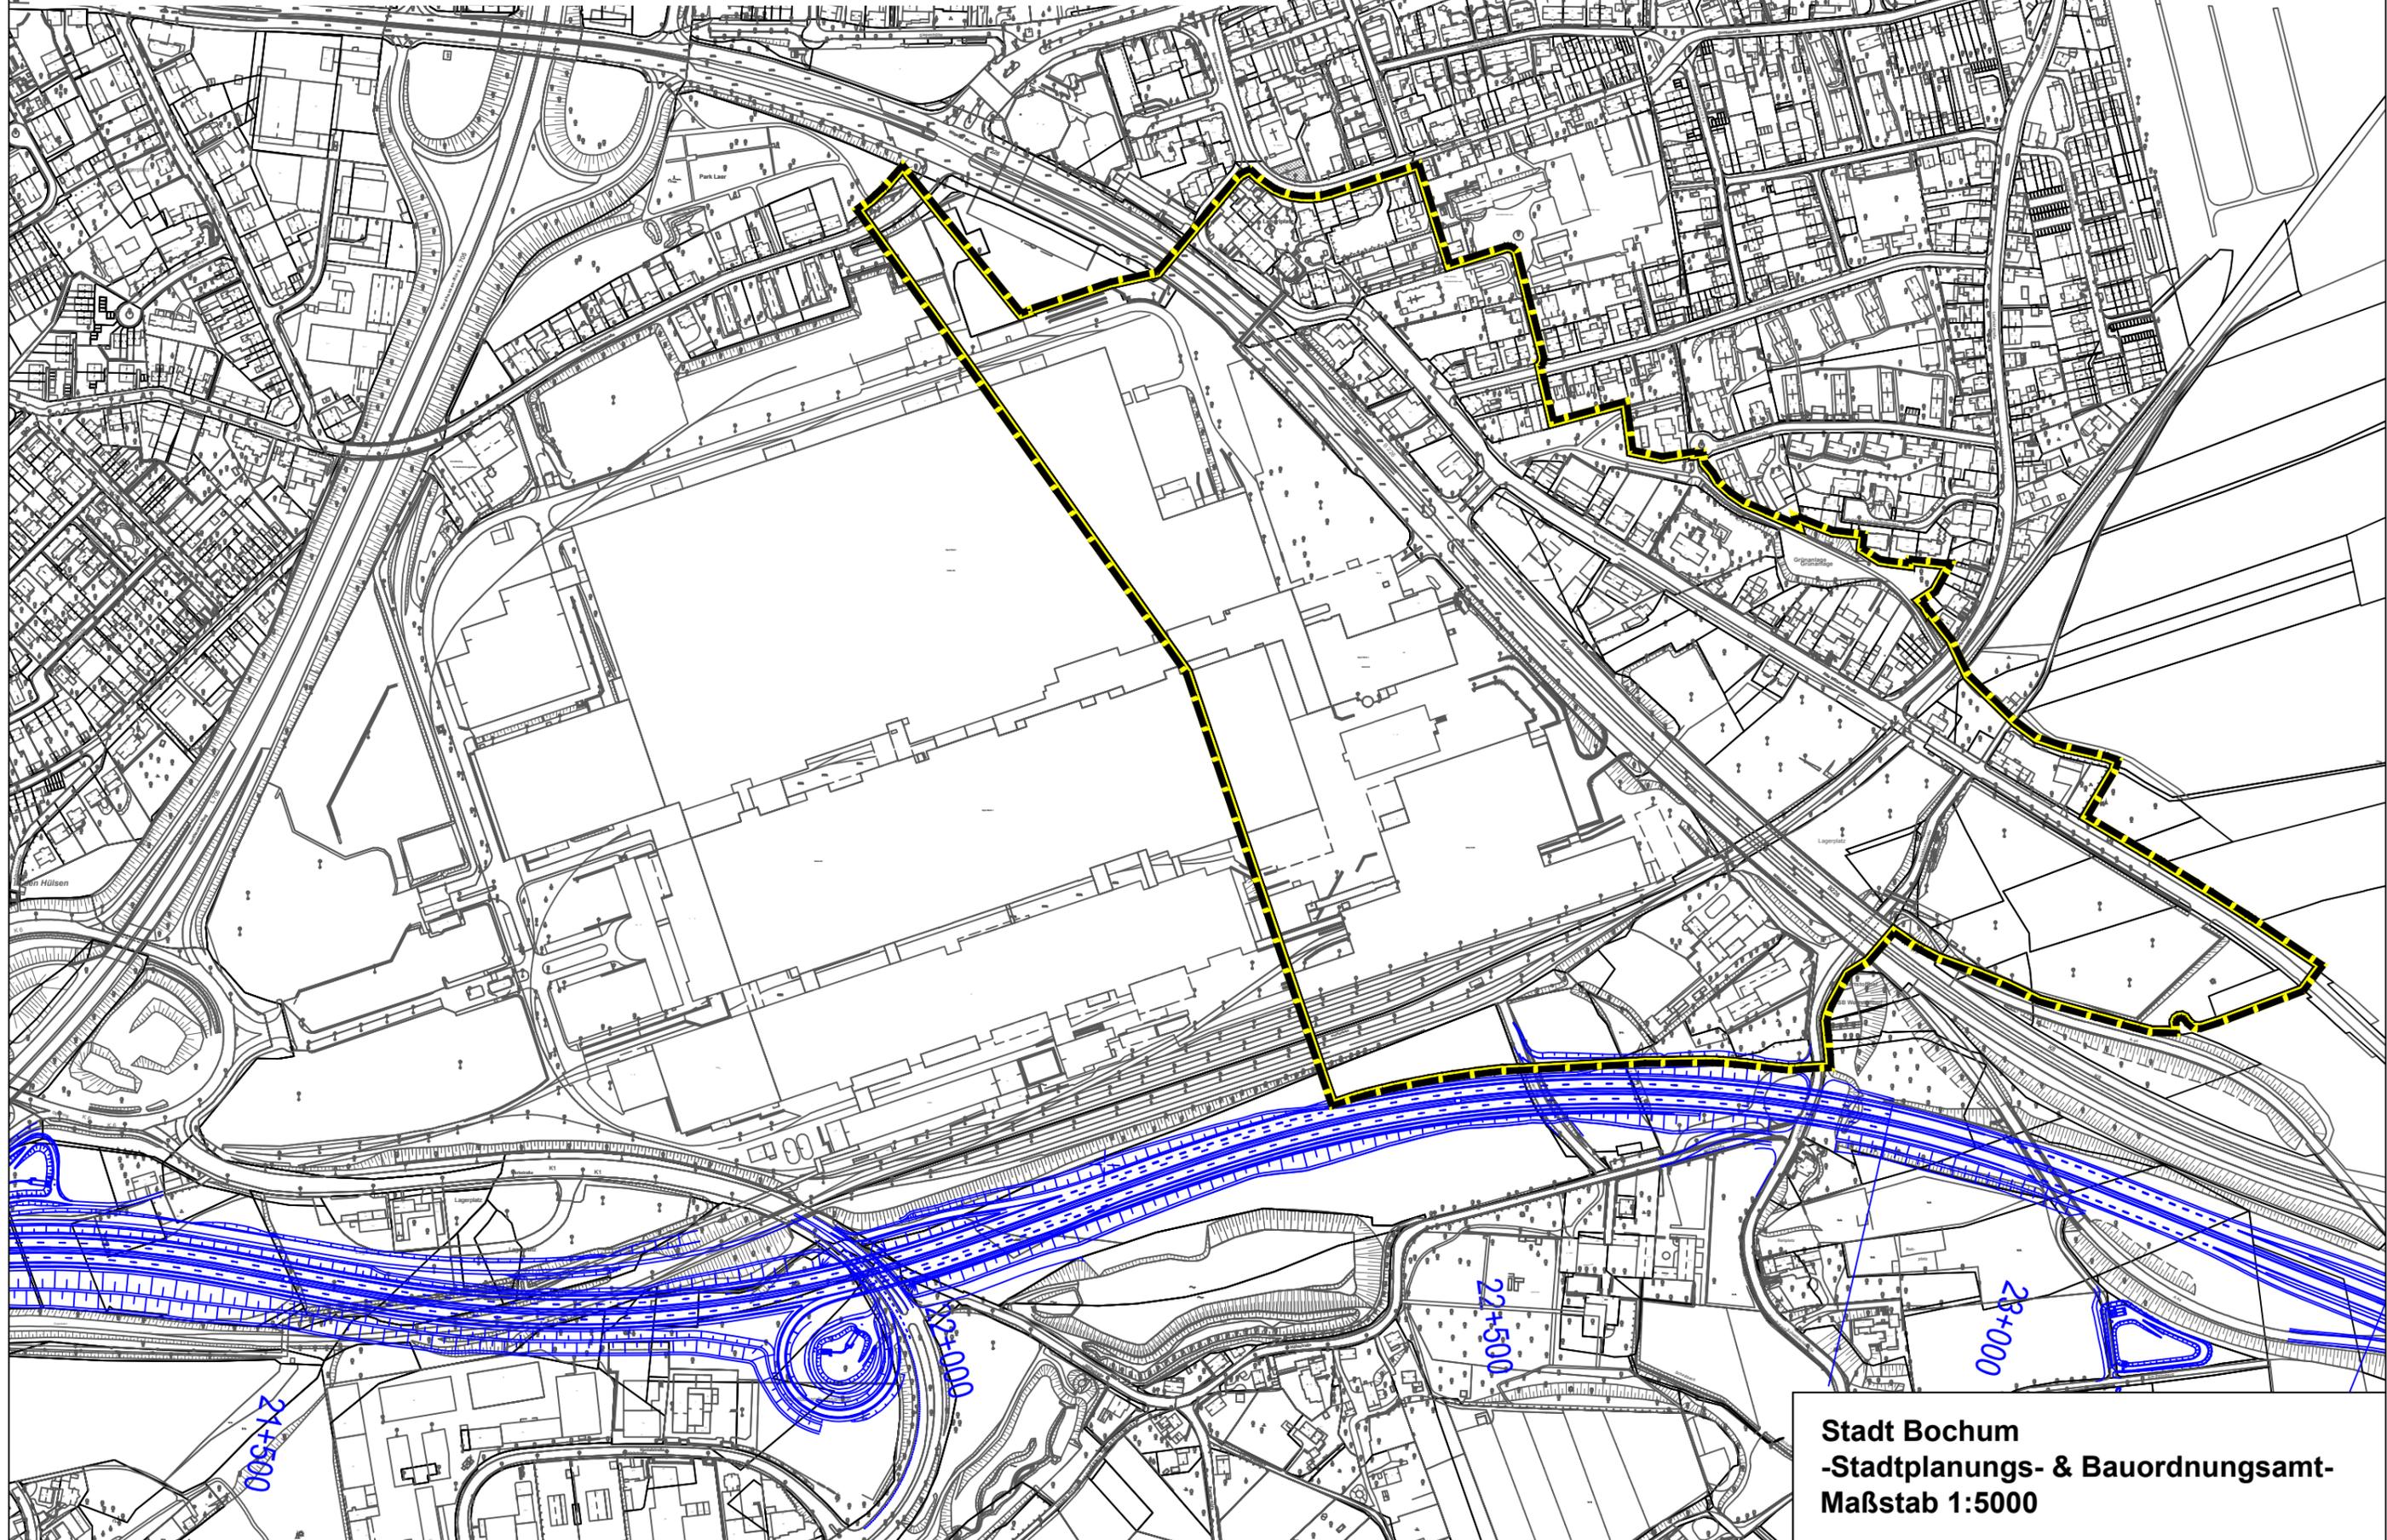

Stadt Bochum
-Stadtplanungs- & Bauordnungsamt-
Maßstab 1:5000