

Variante B

Städtebauliches Gesamtkonzept der räumlichen Neuordnung mit Rückbau des BVZ

Variante B sieht den vollständigen Rückbau des BVZ vor. Der Abriss des Verwaltungszentrums sowie der benachbarten Gebäude des Gesundheitsamts und der Musikschule bietet die Chance einer ausgedehnten urbanen Entwicklung rund um den Appolonia-Pfaus-Park.

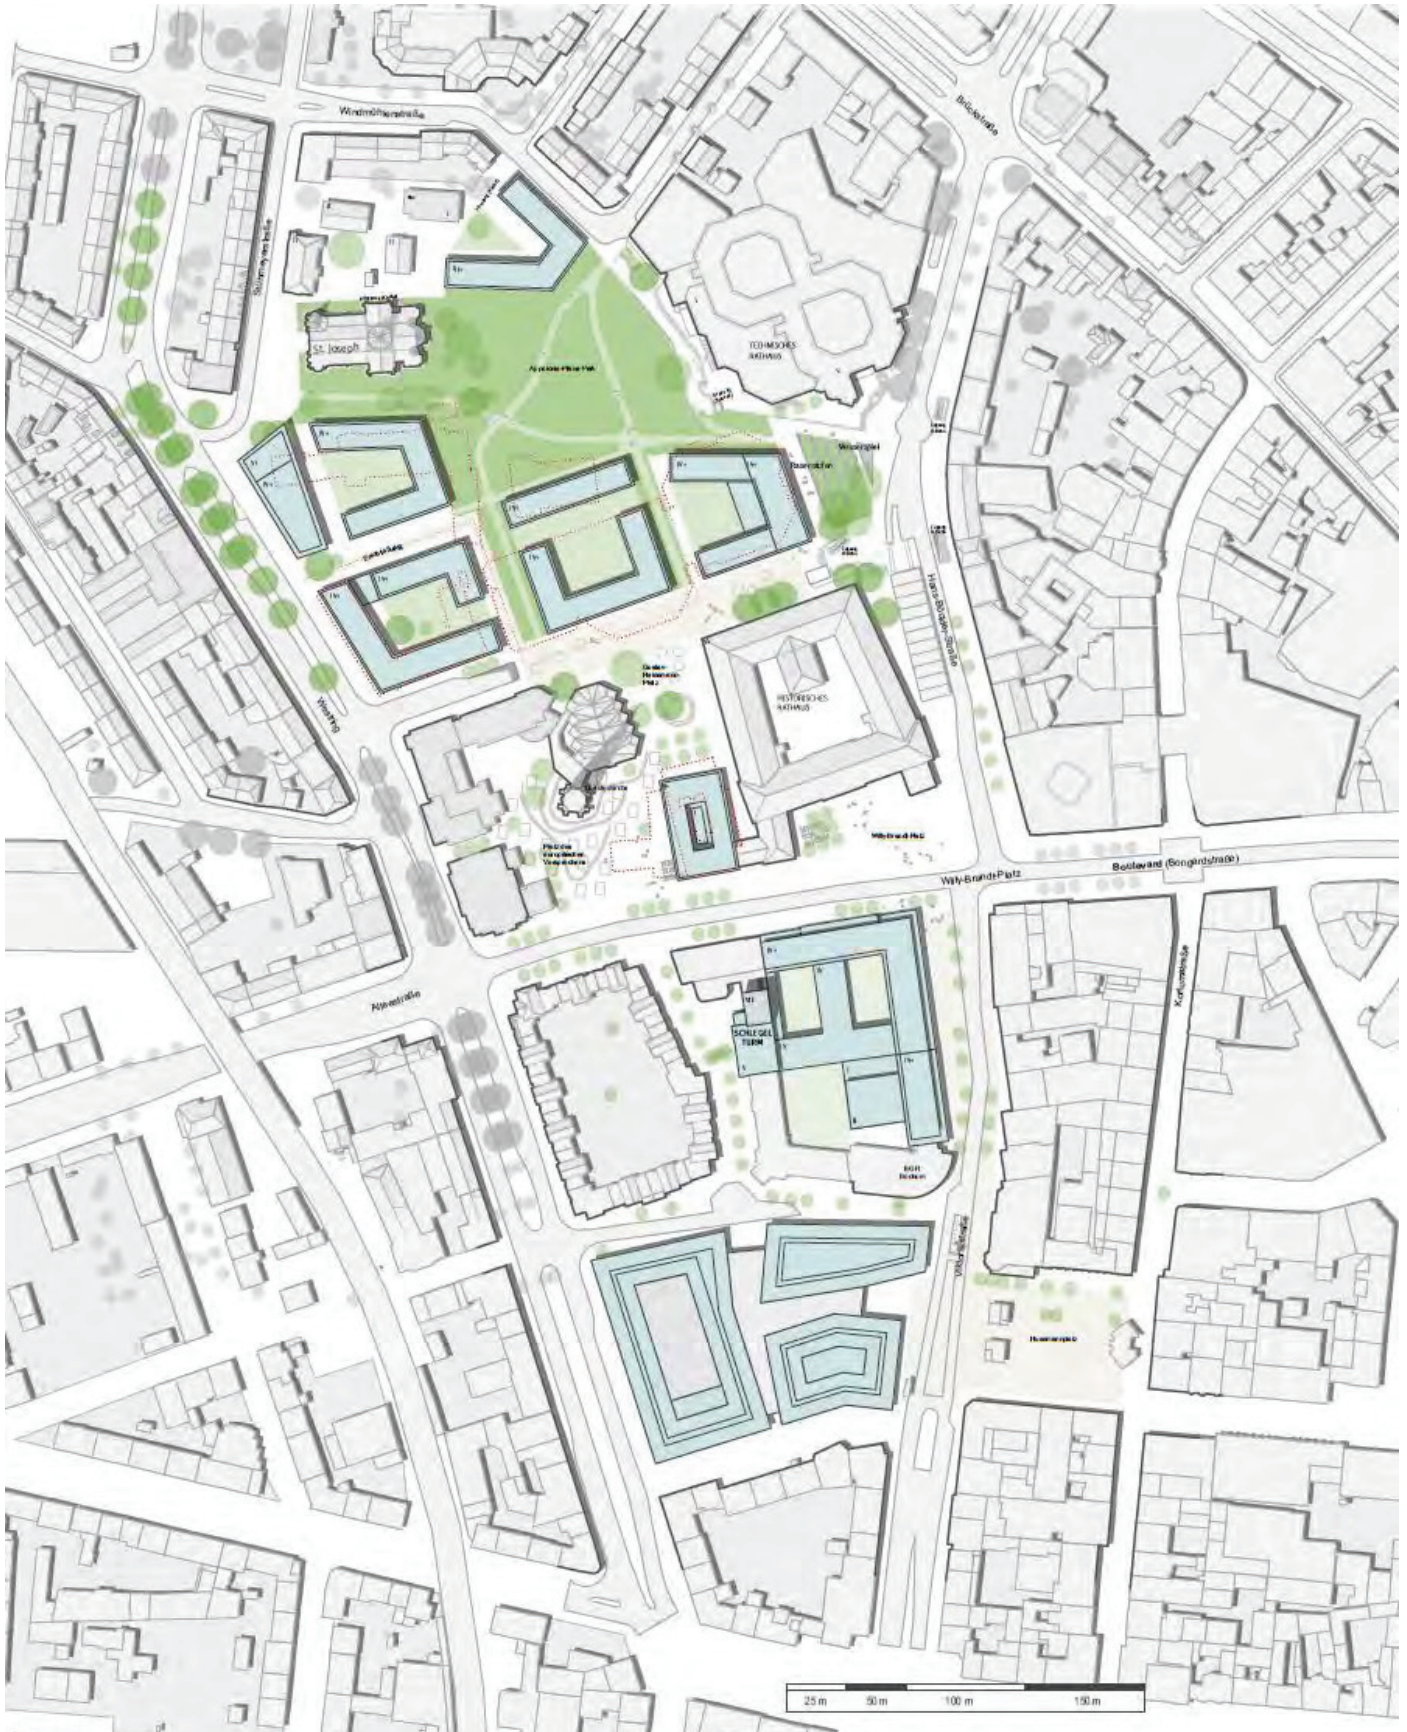


Abbildung 38: Variante B | Zielkonzept