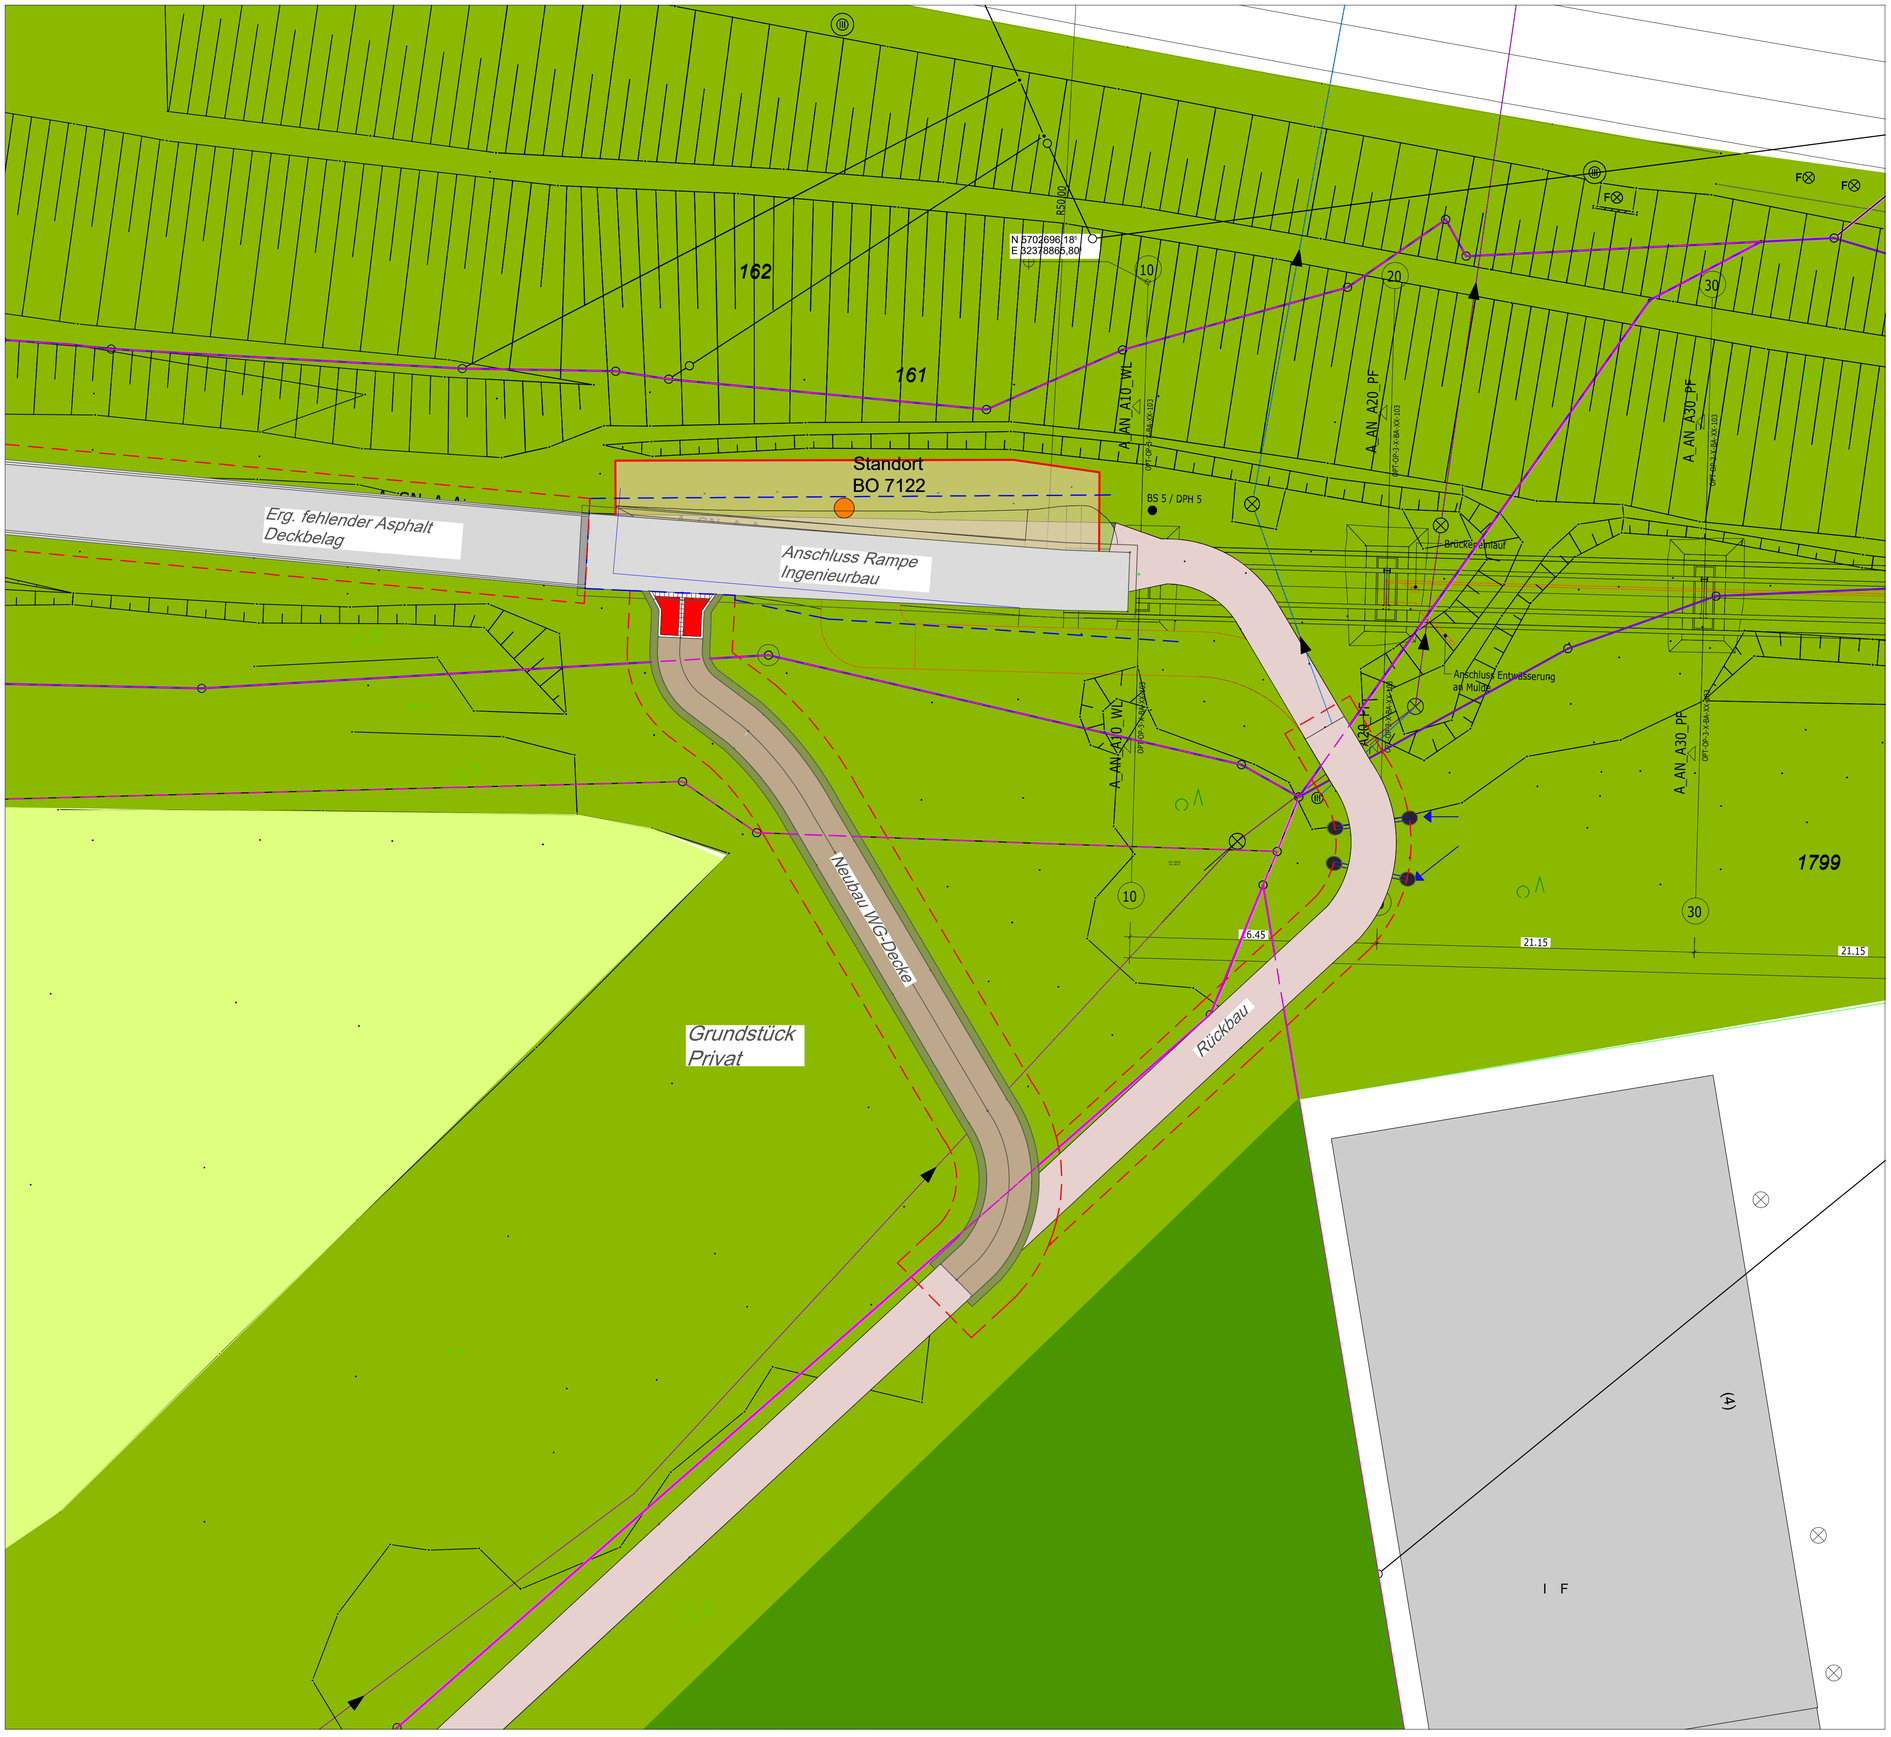


Legende:

Beläge und Flächen:

- Asphalt Bestand
- Asphalt Neubau
- Wassergebundene Wegedecke
- Schotterbankette
- Grünflächen / Feld / Gehölze Bestand + Wiederbegrünung
- Pflaster + Taktie Platten Anschluss

Einbauten / Ausstattung:

- Zaun

Anpassung Architektur	XY	a	TT/MM/JJJJ
Änderung	Zeichen	Index	Datum

Projektübersicht:

UMWELT- UND GRÜNFLÄCHENAMT

Entwurfsplanung - Brücke Opeltrasse A448

Anschluss Süd + Wegeanschluss

Datum: 21.09.2026	Maßstab: 1:200
67 / 67 2 / 67 22	
Sachbearbeitung: C. Siller	CAD: C. Siller